


ELEWACJA POŁUDNIOWA

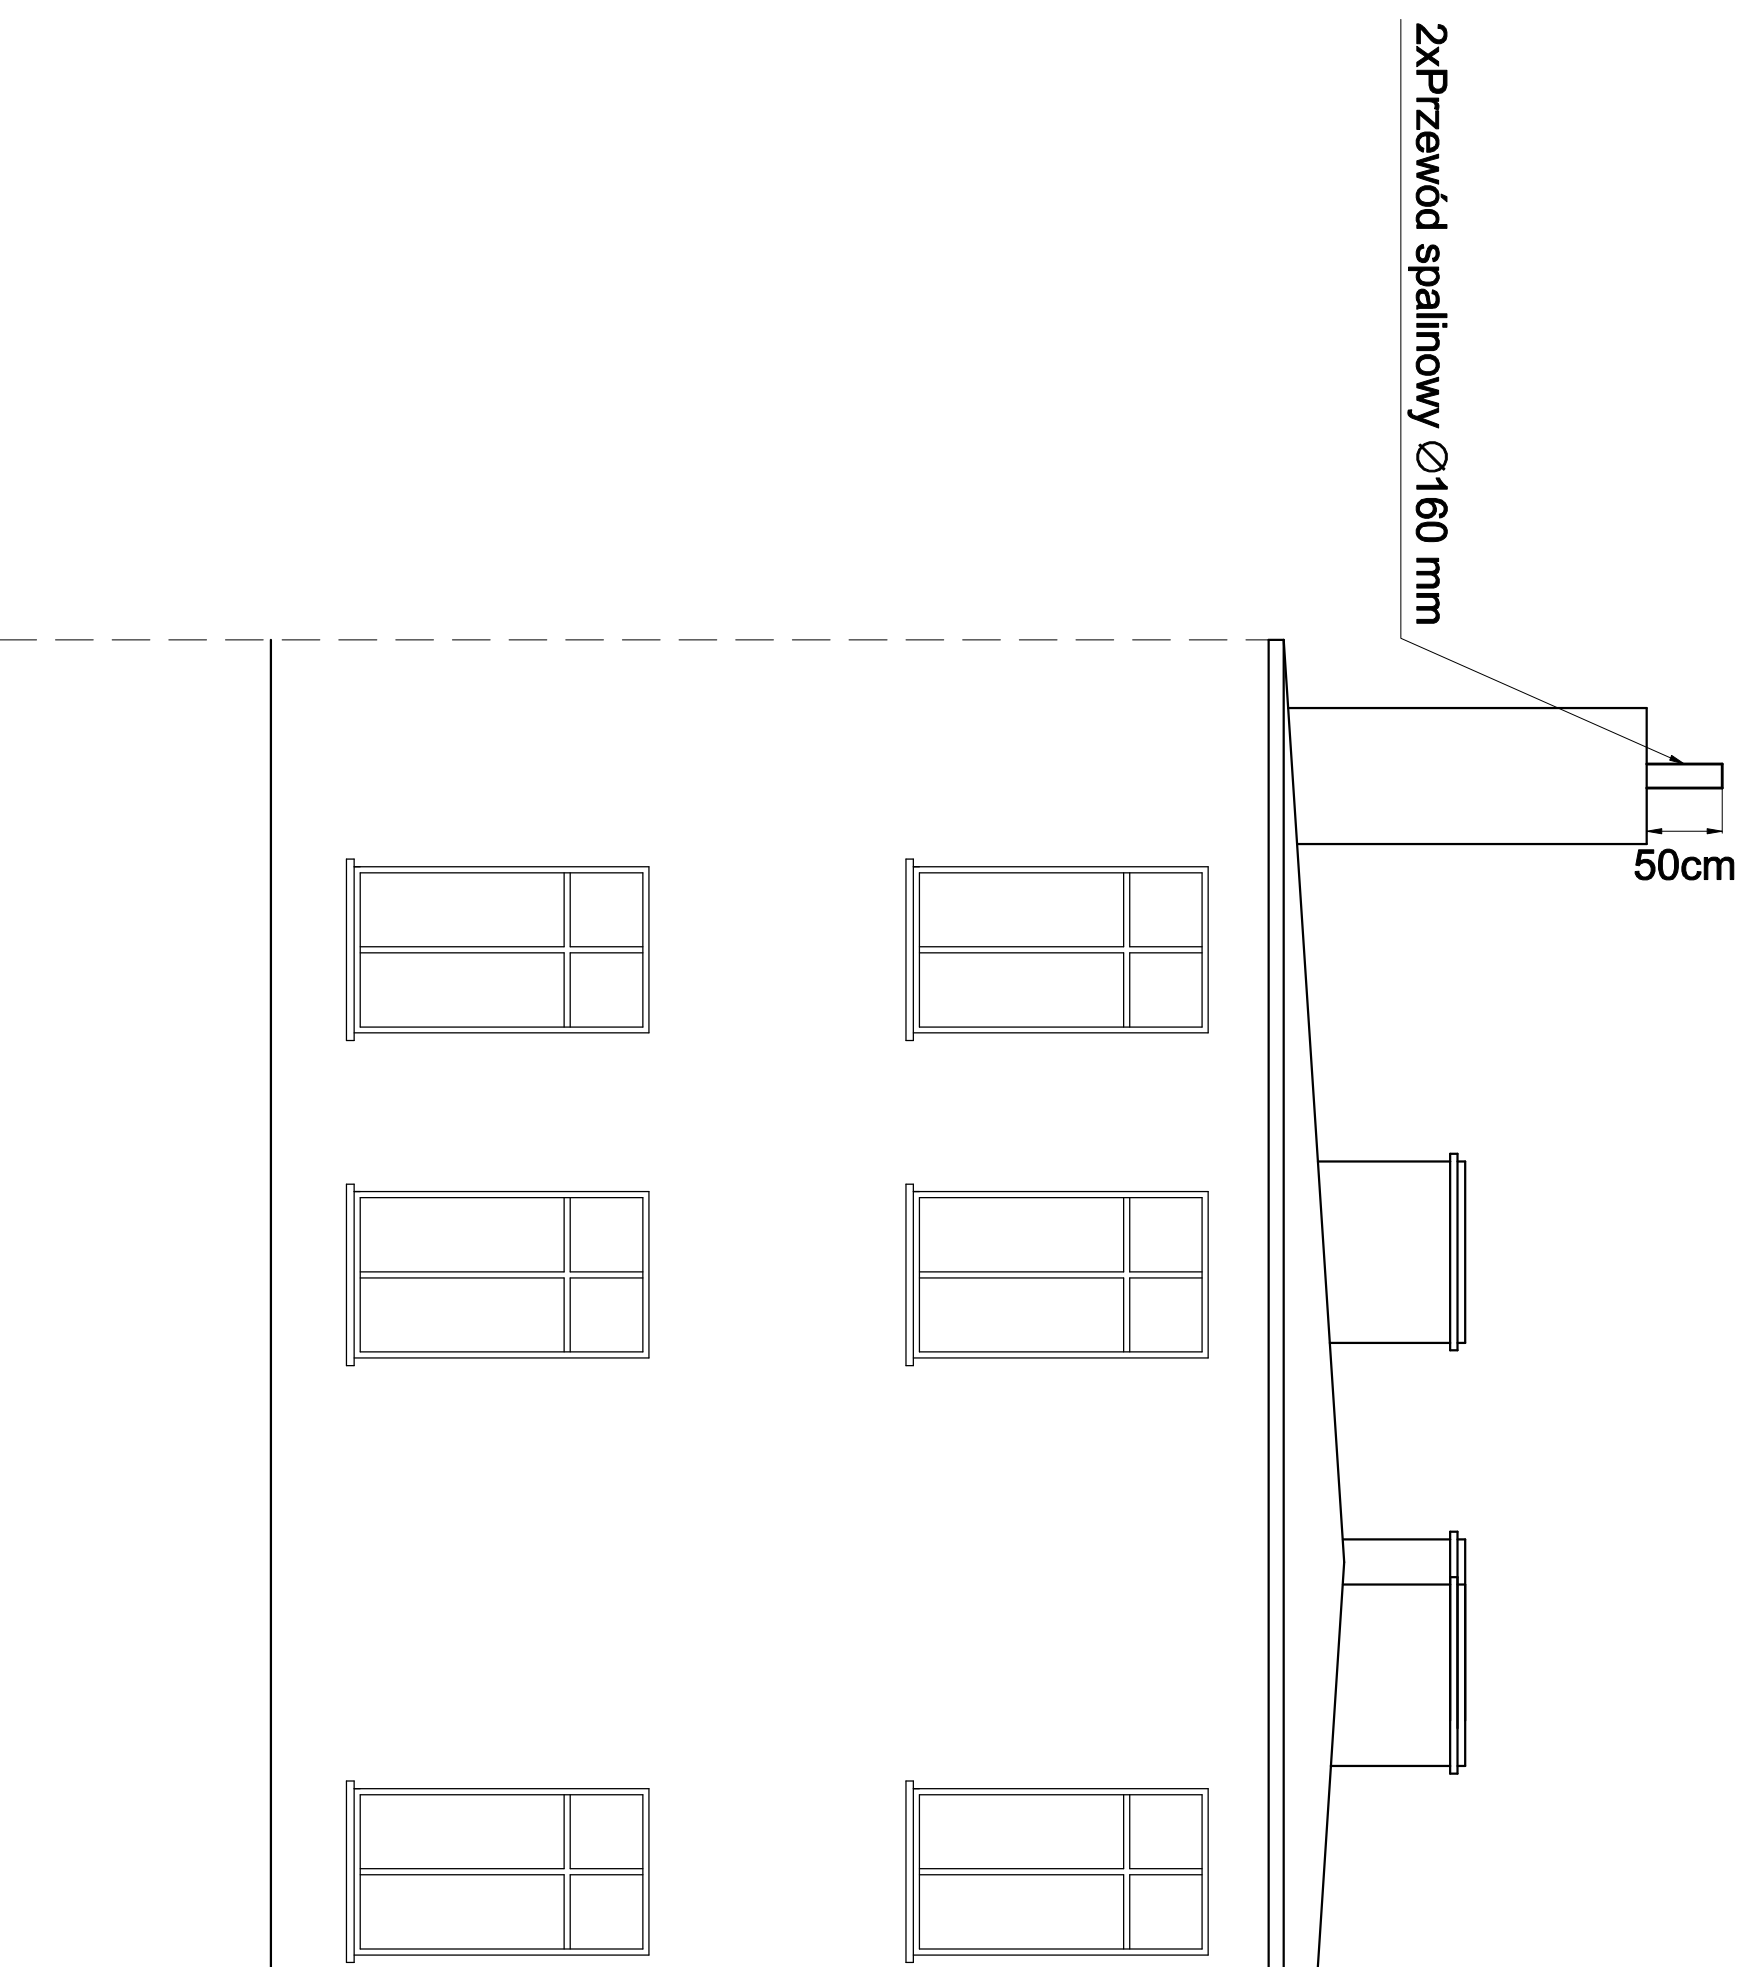

Rys. Nr 03

09-2017

ELEWACJA POŁUDNIOWA

Skala 1:50

BRANŻA SANITARNA

OŚRODEK CARITAS ARCHIDIECEZJI GDAŃSKIEJ
WARZENKO, UL. KASZTANOWA 48
DZ.NR. 43/2 OBRĘB WARZENKO 0013

Investor: Caritas Archidiecezji Gdańskiej
81-805 Sopot, ul. Niepodległości 778

LG Profi Leszek Gontarz

80-299 Gdańsk, Nowy Świat, ul. Nad Jeziorem 14

Opracował:	tech. Leszek Gontarz	
Projektant:	inż. Daniel Łogiszyniec upr.bud.nr 68/Gd/00	
Sprawdził:	inż. Sławomir Szurman upr.bud.nr 287/Gd/2000	