

OPRAWY OŚWIETLENIOWE ENSTO


- A — - Oprawa Jono AVR 66, 1x18W
- A - Oprawa Jono z łącznikiem AVR 66 0181P, 1x18W
- G ○ - Oprawa AVR 1, 2x9W
- H D - Oprawa AVR 4, 2x9W
- J ○ - Oprawa AVR 400, 1x75W

OPRAWY OŚWIETLENIOWE SITECO


- B - Oprawa rastrowa Sigro M600x300, raster biały, 2x18W
- C - Oprawa rastrowa Sigro M600, raster biały, 3x18W
- D - Oprawa rastrowa Sigro M600, raster biały, 4x18W
- F - Oprawa rastrowa, raster biały, 2x36W

UWAGI:


1. Rysunek poglądowy, dokładne rozmieszczenie opraw oświetleniowych i ich ilości podano w proj. architektonicznym.

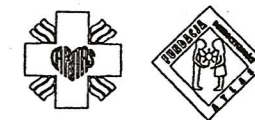


	Jednostka projektowa: BIURO ARCHITEKTONICZNE SZYMCAK		
	Gdańsk ul. Światekryżska 33 tel. / fax (0 58) 30 99 300 e-mail: szymczakprojekty.com.pl http://www.projekty.com.pl		
	Imię i nazwisko	Nr uprawnień	Podpis
AUTOR PROJ.	mgr inż. MIROSŁAW PROCIŃSKI	upr. nr 3879/Gd/89	
OPRACOWAŁ			
SPRAWDZIŁ	tech. JERZY GORZEJEWSKI	upr. nr 141/Gd/75	
Inwestor:	CARITAS Archidiecezji Gdańskiej		
Inwestycja:	POMOCOWE CENTRUM CARITAS - HOSPICIUM SOPOT, Al. Niepodległości 632. 632a		
ELEKTRYCZNY	PROJ. WYKONAWCZY	Data: 01.2003	1:200
Nazwa rysunku:		Nr rys	
PARTER - RZUT SUFITU OPRAWY OŚWIETL.- RYS. POGLĄDOWY		6	
Opracowanie chronione prawnie Ustawa o Prawie Autorskim i Prawach Pokrewnych z dnia 4 lutego 1994 (Dz. U. Nr 24/94 z 23 lutego 1994)			

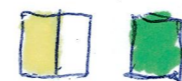

PARTER

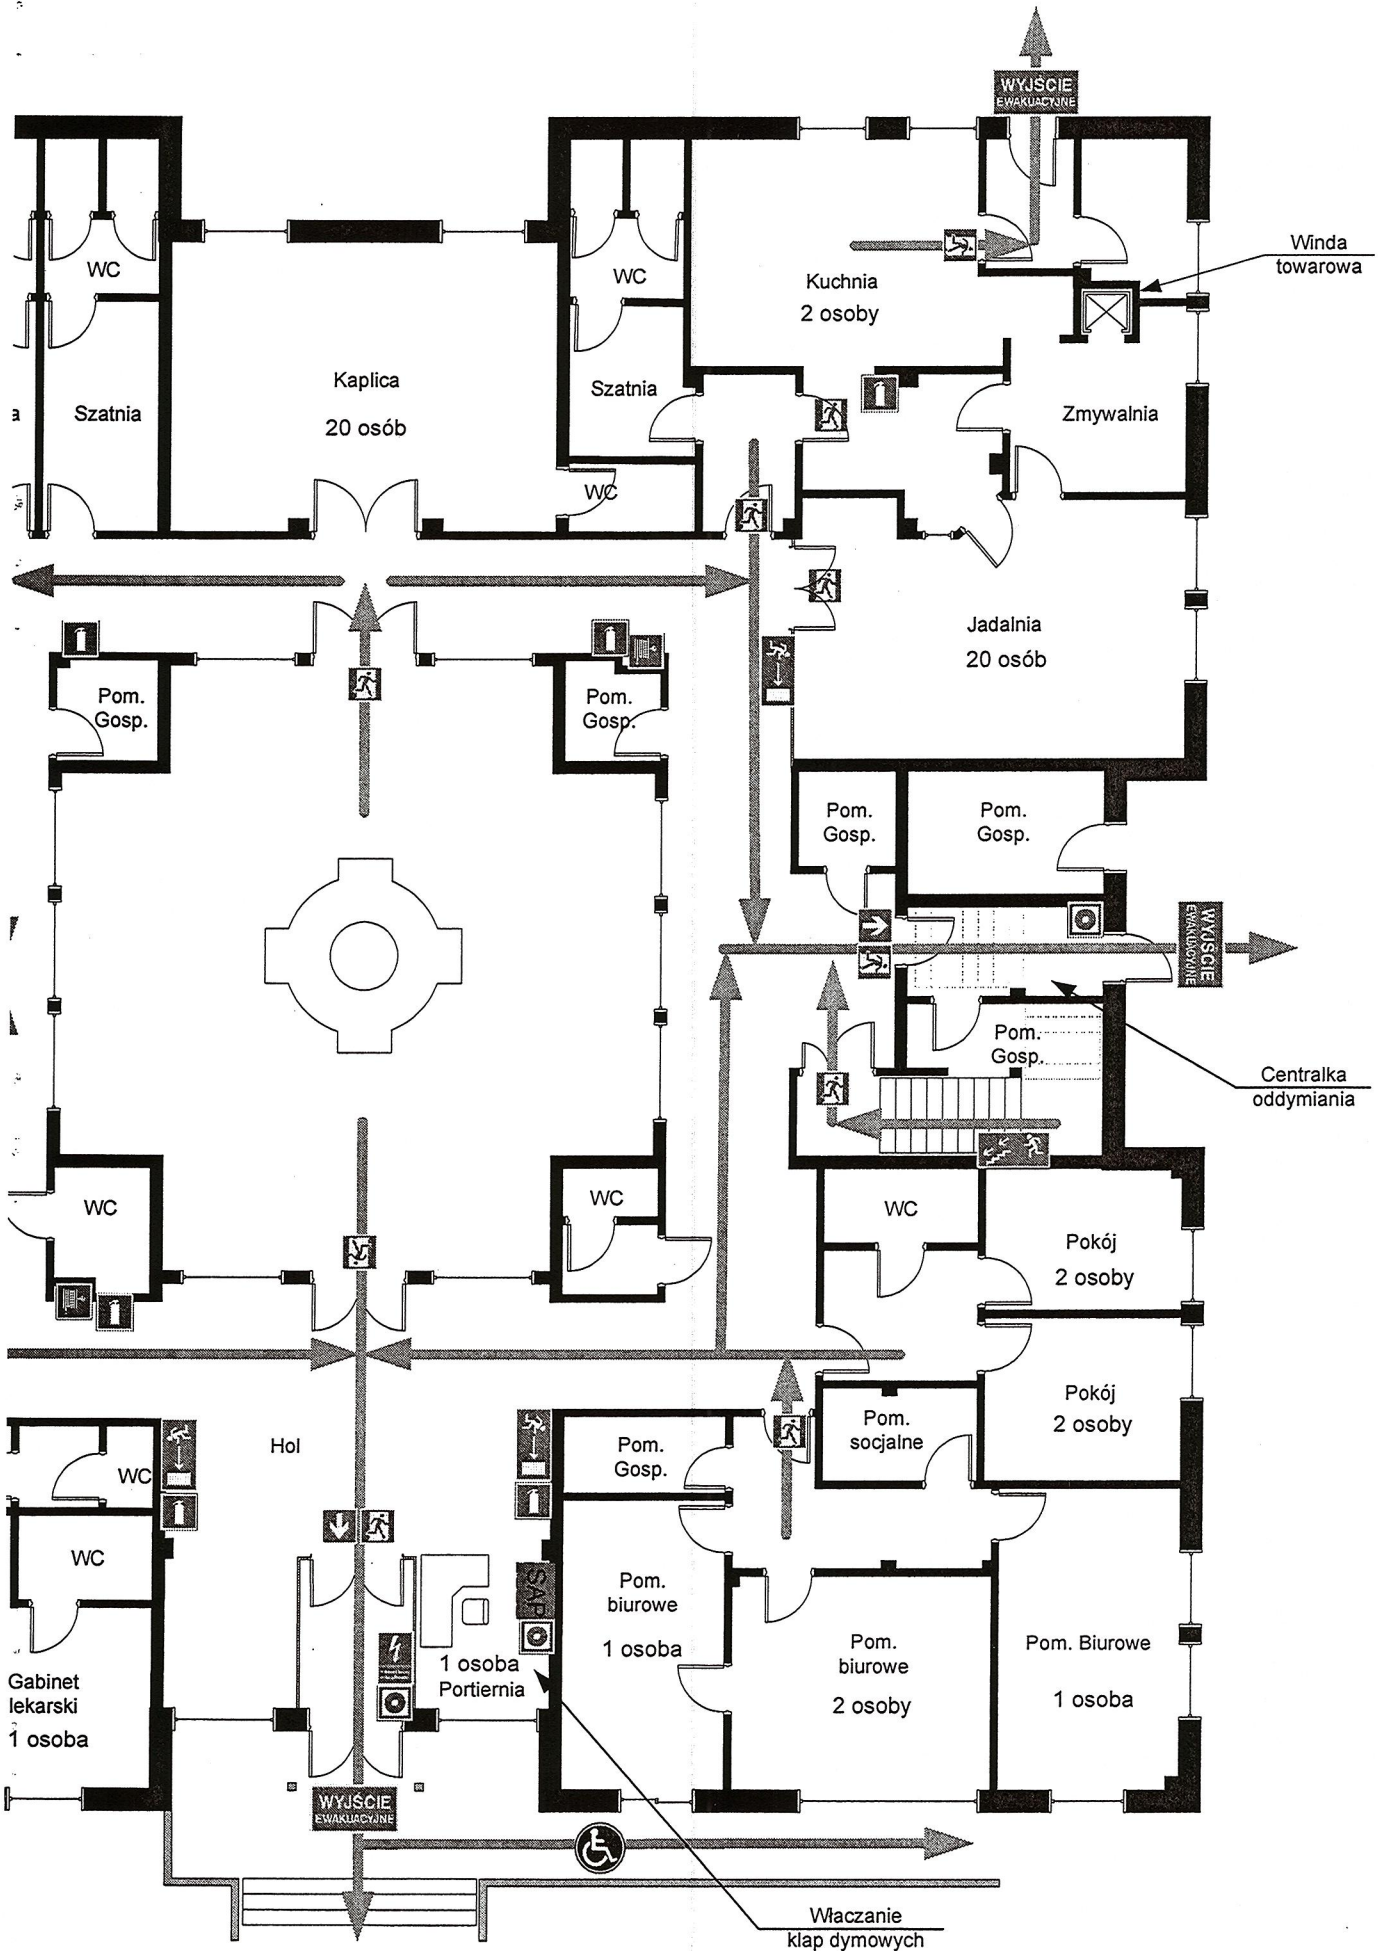

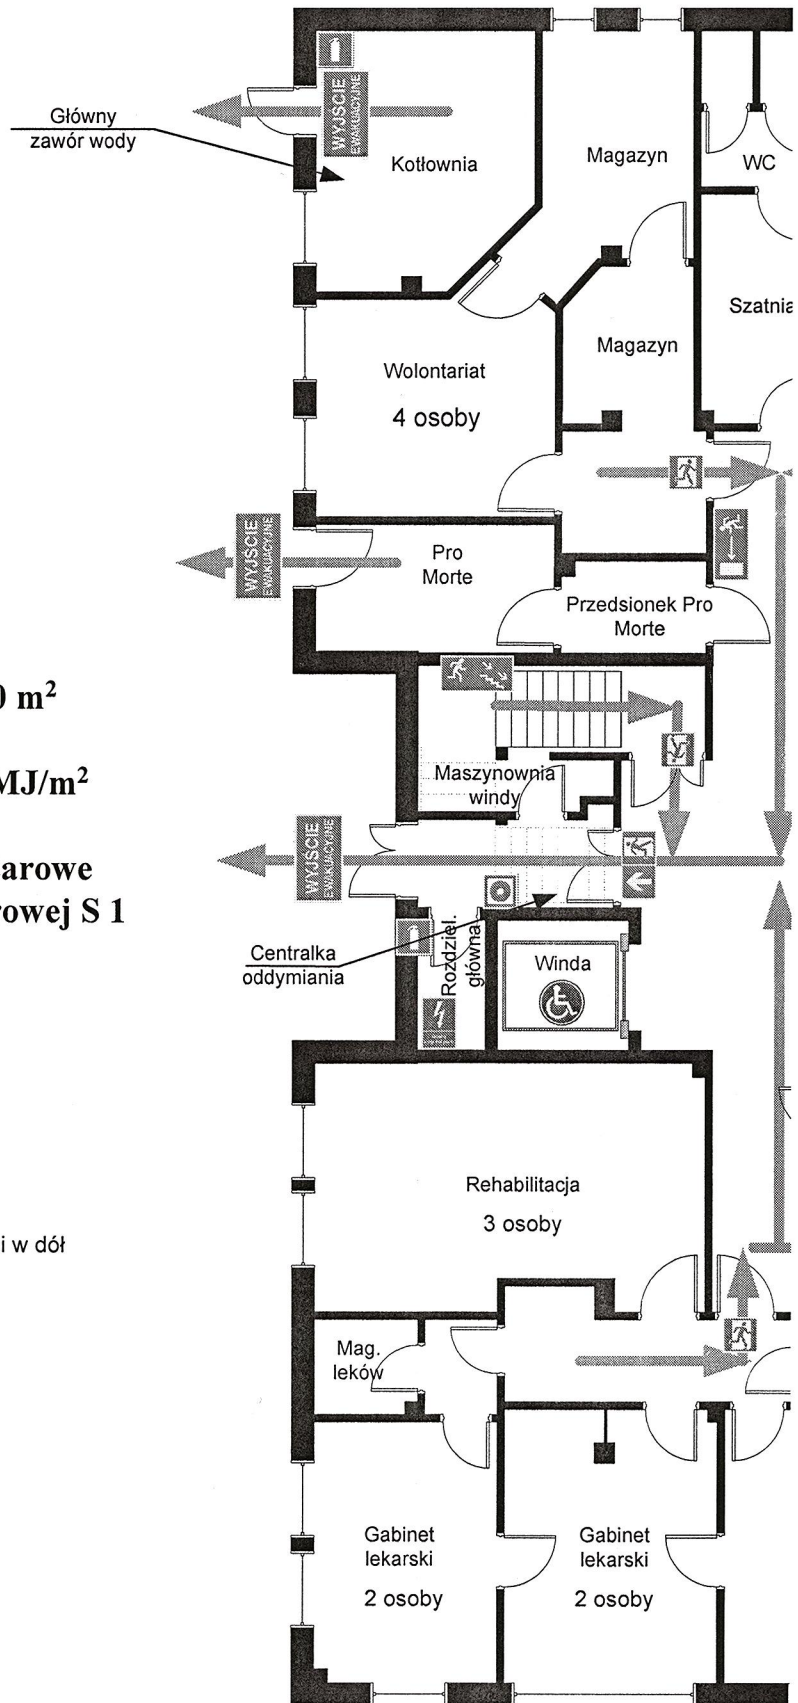


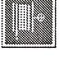






Dom Hospicyjny im. św. Józefa w Sopocie




1. Powierzchnia kondygnacji ZL II - 737,90 m²
2. Obiekt wolnostojący
3. Gęstość obciążenia ogniowego - do 500 MJ/m²
4. Ilość osób na kondygnacji - 50 osób
5. Cały budynek podzielony na 3 strefy pożarowe
6. Cała kondygnacja w jednej strefie pożarowej S 1 z wydzieloną kotłownią

LEGENDA:





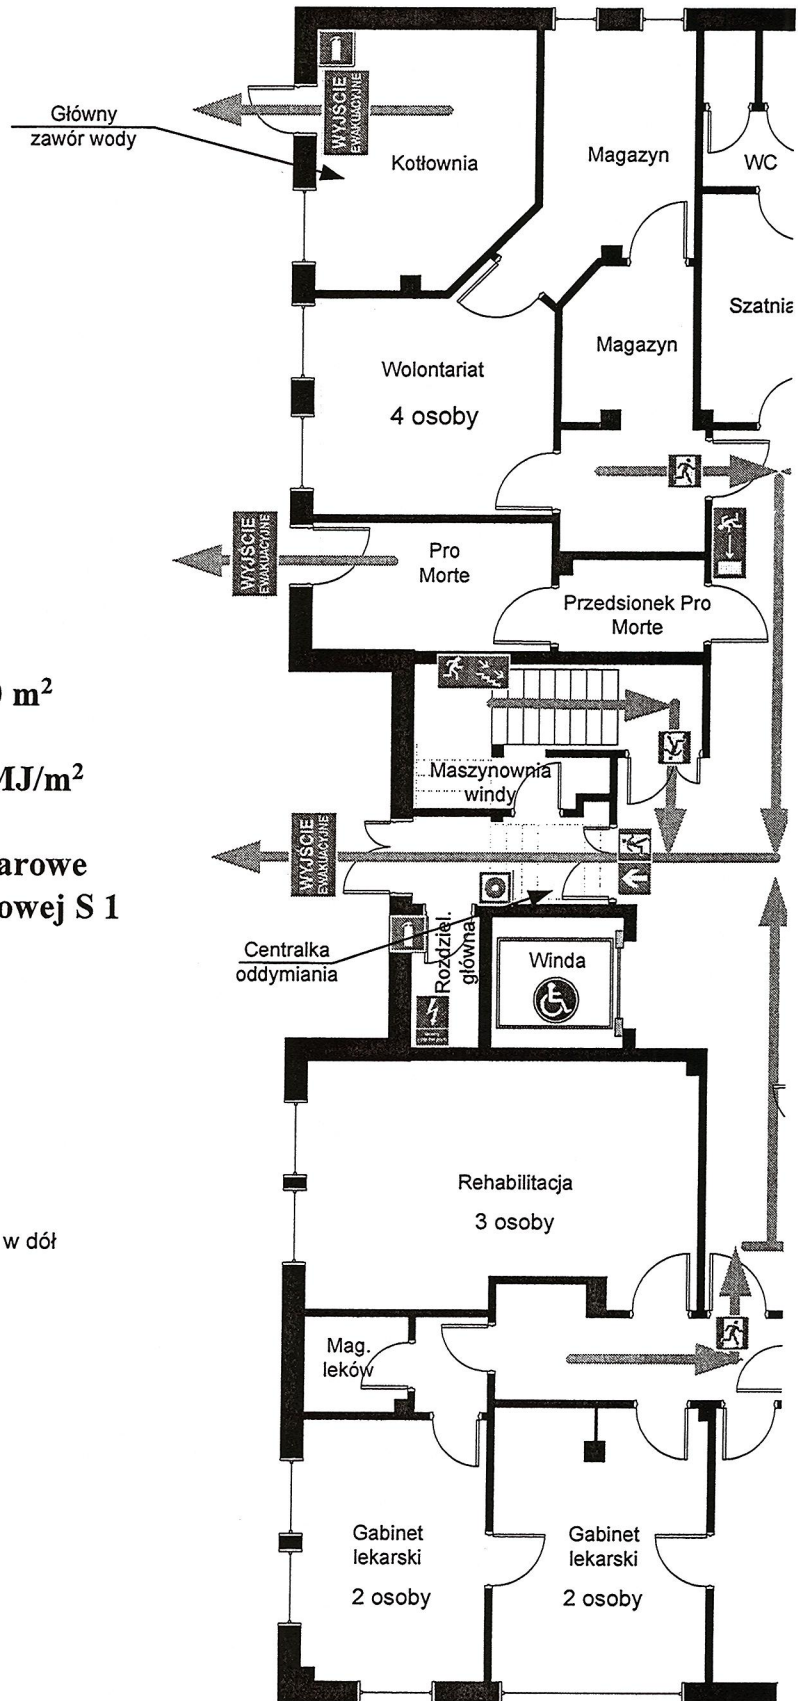





-  SAP Centrala sygnalizacji alarmu pożaru
-  Kierunek do wyjścia drogi ewakuacyjnej schodami w dół
-  WYJŚCIE EWAKUACYJNE Wyjście ewakuacyjne
-  Ppoż. wyłącznik prądu
-  ROP
-  Hydrant
-  Gaśnica
-  Palenie tytoniu zabronione
-  Drzwi ewakuacyjne
-  Kierunek ewakuacji

Dom Hospicyjny im. św. Józefa w Sopocie




1. Powierzchnia kondygnacji ZL II - 737,90 m²
2. Obiekt wolnostojący
3. Gęstość obciążenia ogniowego - do 500 MJ/m²
4. Ilość osób na kondygnacji - 50 osób
5. Cały budynek podzielony na 3 strefy pożarowe
6. Cała kondygnacja w jednej strefie pożarowej S 1 z wydzieloną kotłownią

LEGENDA:





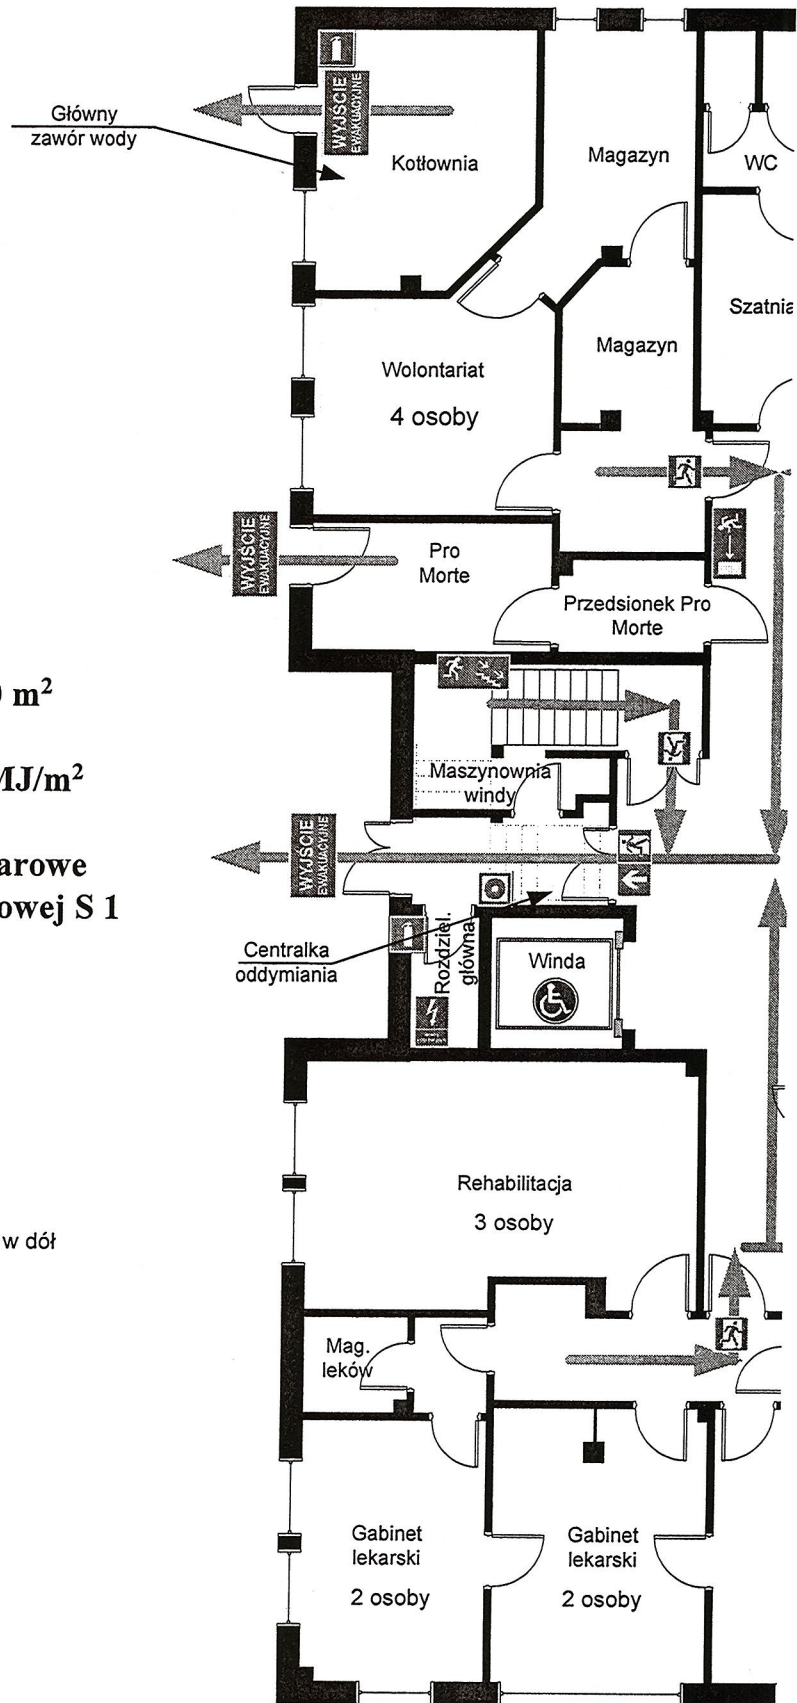





-  Centrala sygnalizacji alarmu pożaru
-  Kierunek do wyjścia drogi ewakuacyjnej schodami w dół
-  WYJŚCIE EWAKUACYJNE Wyjście ewakuacyjne
-  Ppoż. wyłącznik prądu
-  ROP
-  Hydrant
-  Gaśnica
-  Palenie tytoniu zabronione
-  Drzwi ewakuacyjne
-  Kierunek ewakuacji

Dom Hospicyjny im. św. Józefa w Sopocie



1. Powierzchnia kondygnacji ZL II - 737,90 m²
2. Obiekt wolnostojący
3. Gęstość obciążenia ogniowego - do 500 MJ/m²
4. Ilość osób na kondygnacji - 50 osób
5. Cały budynek podzielony na 3 strefy pożarowe
6. Cała kondygnacja w jednej strefie pożarowej S 1 z wydzieloną kotłownią










LEGENDA:

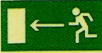
-  Centrala sygnalizacji alarmu pożaru
-  Kierunek do wyjścia drogi ewakuacyjnej schodami w dół
-  Wyjście ewakuacyjne
-  Ppoż. wyłącznik prądu
-  ROP
-  Hydrant
-  Gaśnica
-  Palenie tytoniu zabronione
-  Drzwi ewakuacyjne
-  Kierunek ewakuacji

Dom Hospicyjny im. św. Józefa w Sopocie


1. Powierzchnia kondygnacji ZL II - 744,9 m²
2. Obiekt wolnostojący
3. Gęstość obciążenia ogniowego - do 500 MJ/m²
4. Ilość osób na kondygnacji - do 50 osób
5. Cały budynek podzielony na 3 strefy pożarowe
6. Kondygnacja podzielona na 2 strefy pożarowe S 2 617,9 m² oraz S3 127 m²

LEGENDA:


-  Kierunek do wyjścia drogi ewakuacyjnej
-  ROP (przycisk alarmowy)
-  Drzwi Ppoż. o odpowiedniej odporności ogniowej
-  Schody rozsuwane otwór 120x70
-  Hydrant
-  Gaśnica
-  Palenie tytoniu zabronione
-  Drzwi ewakuacyjne
-  Kierunek ewakuacji

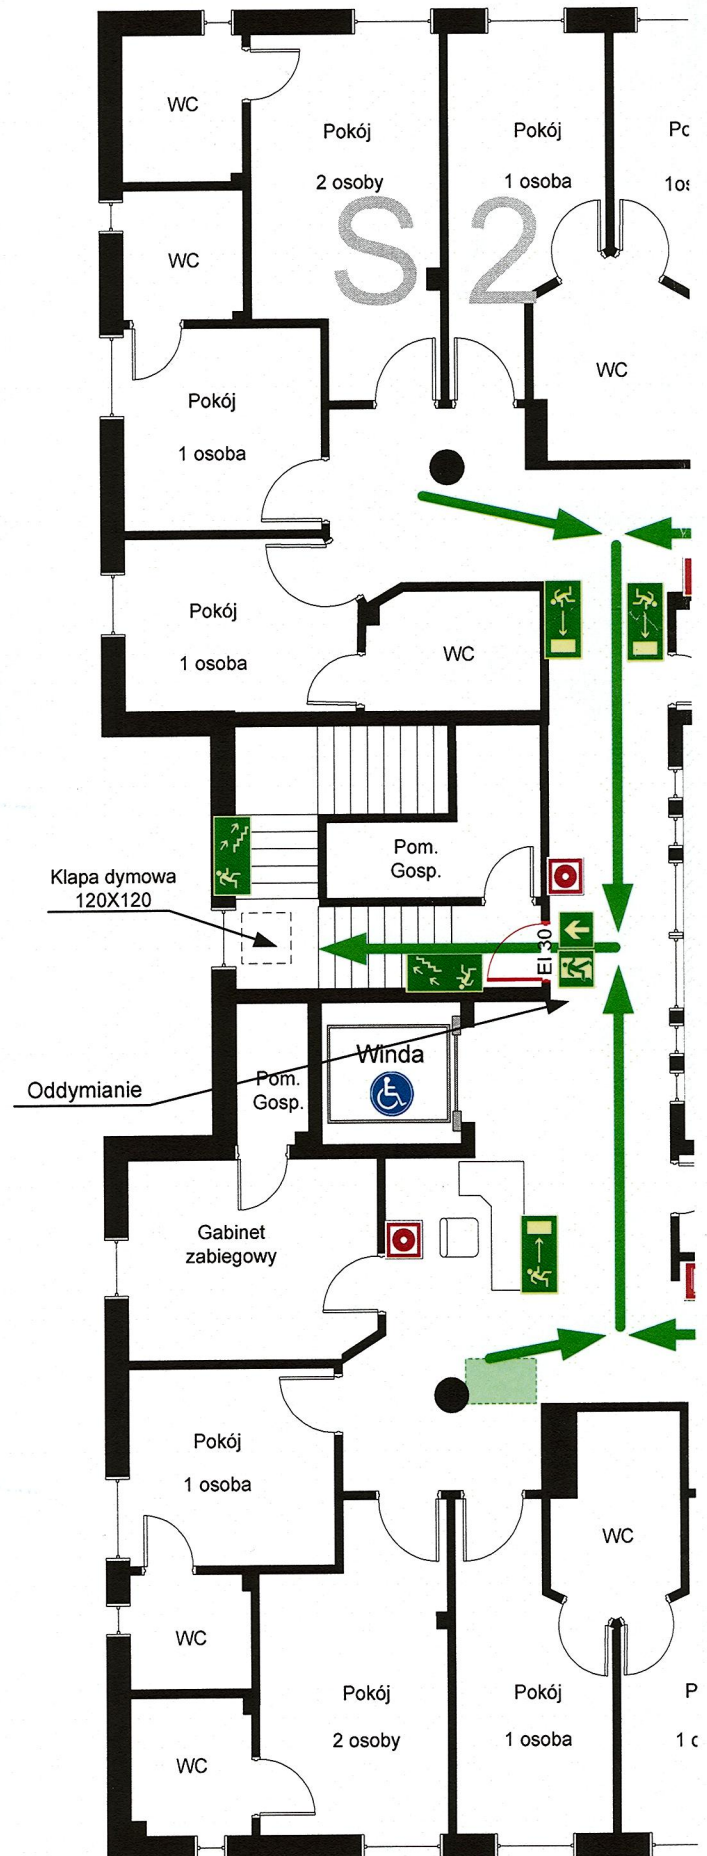


PIĘTRO

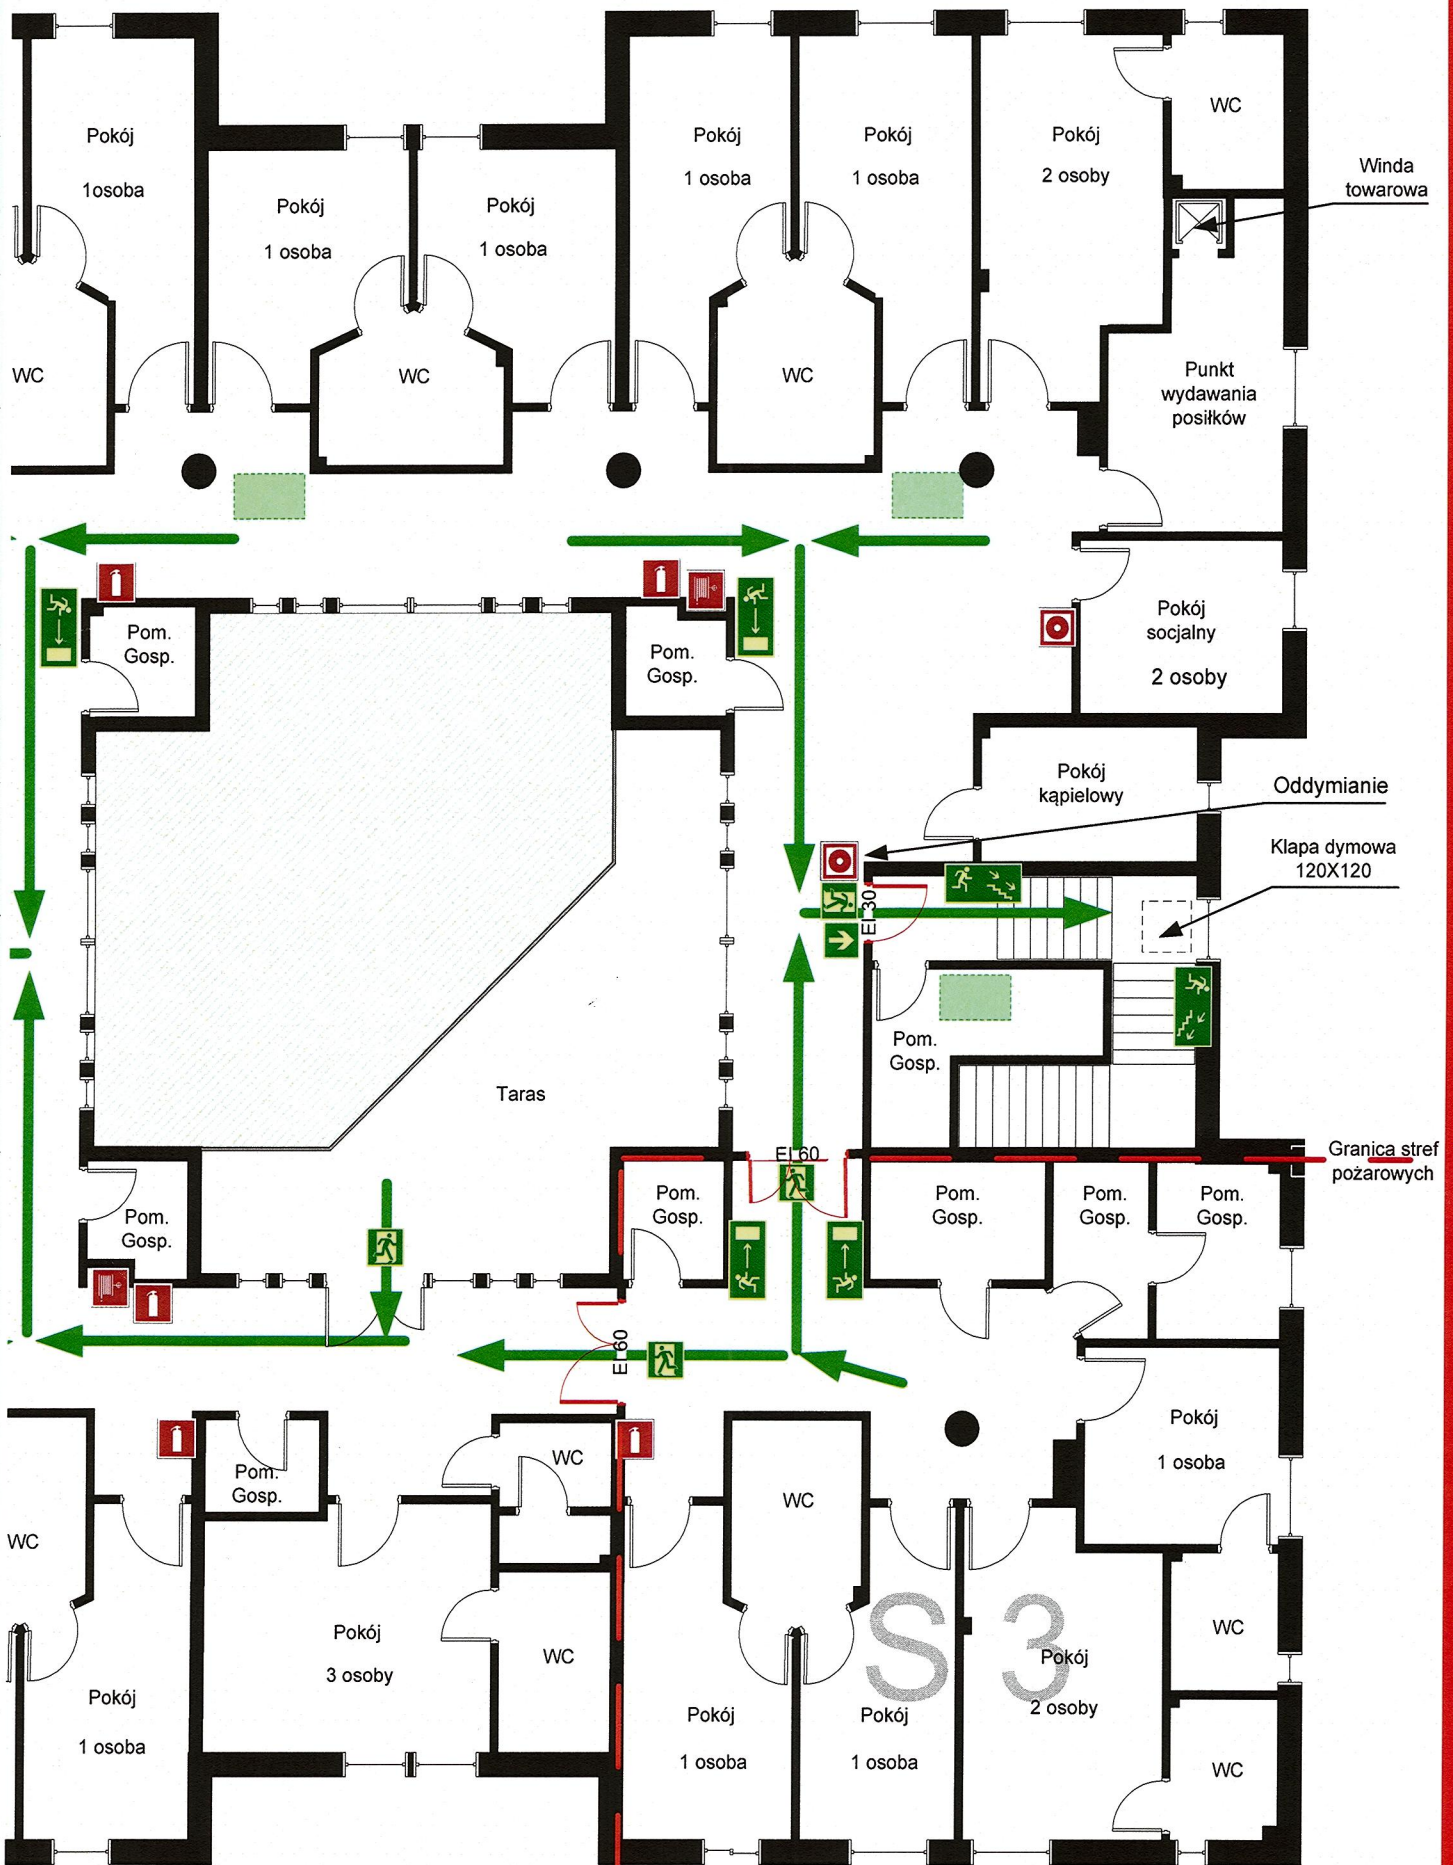

PIĘTRO

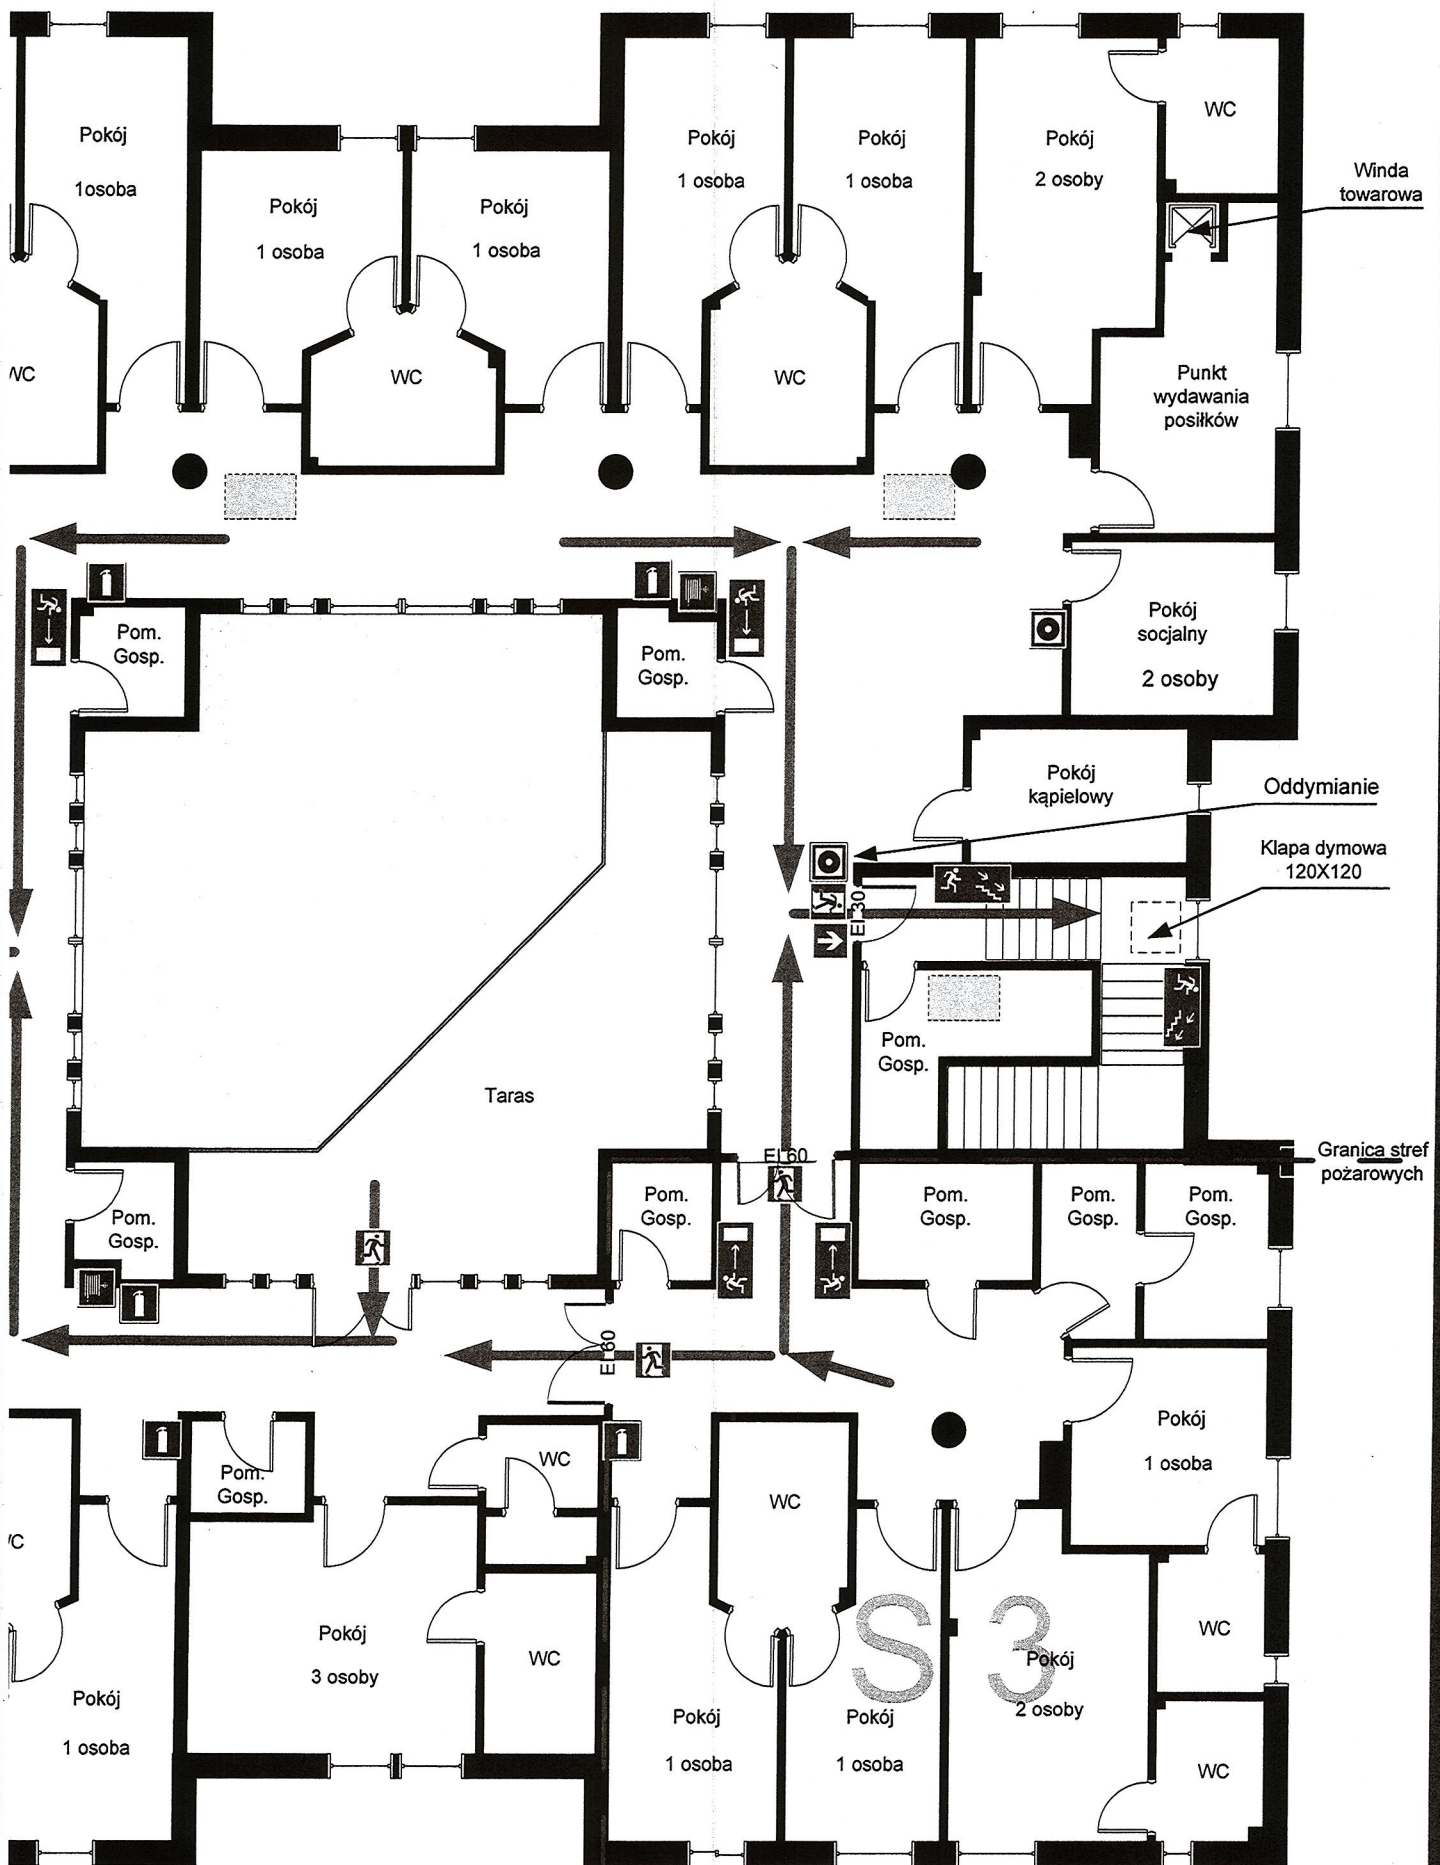



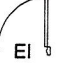


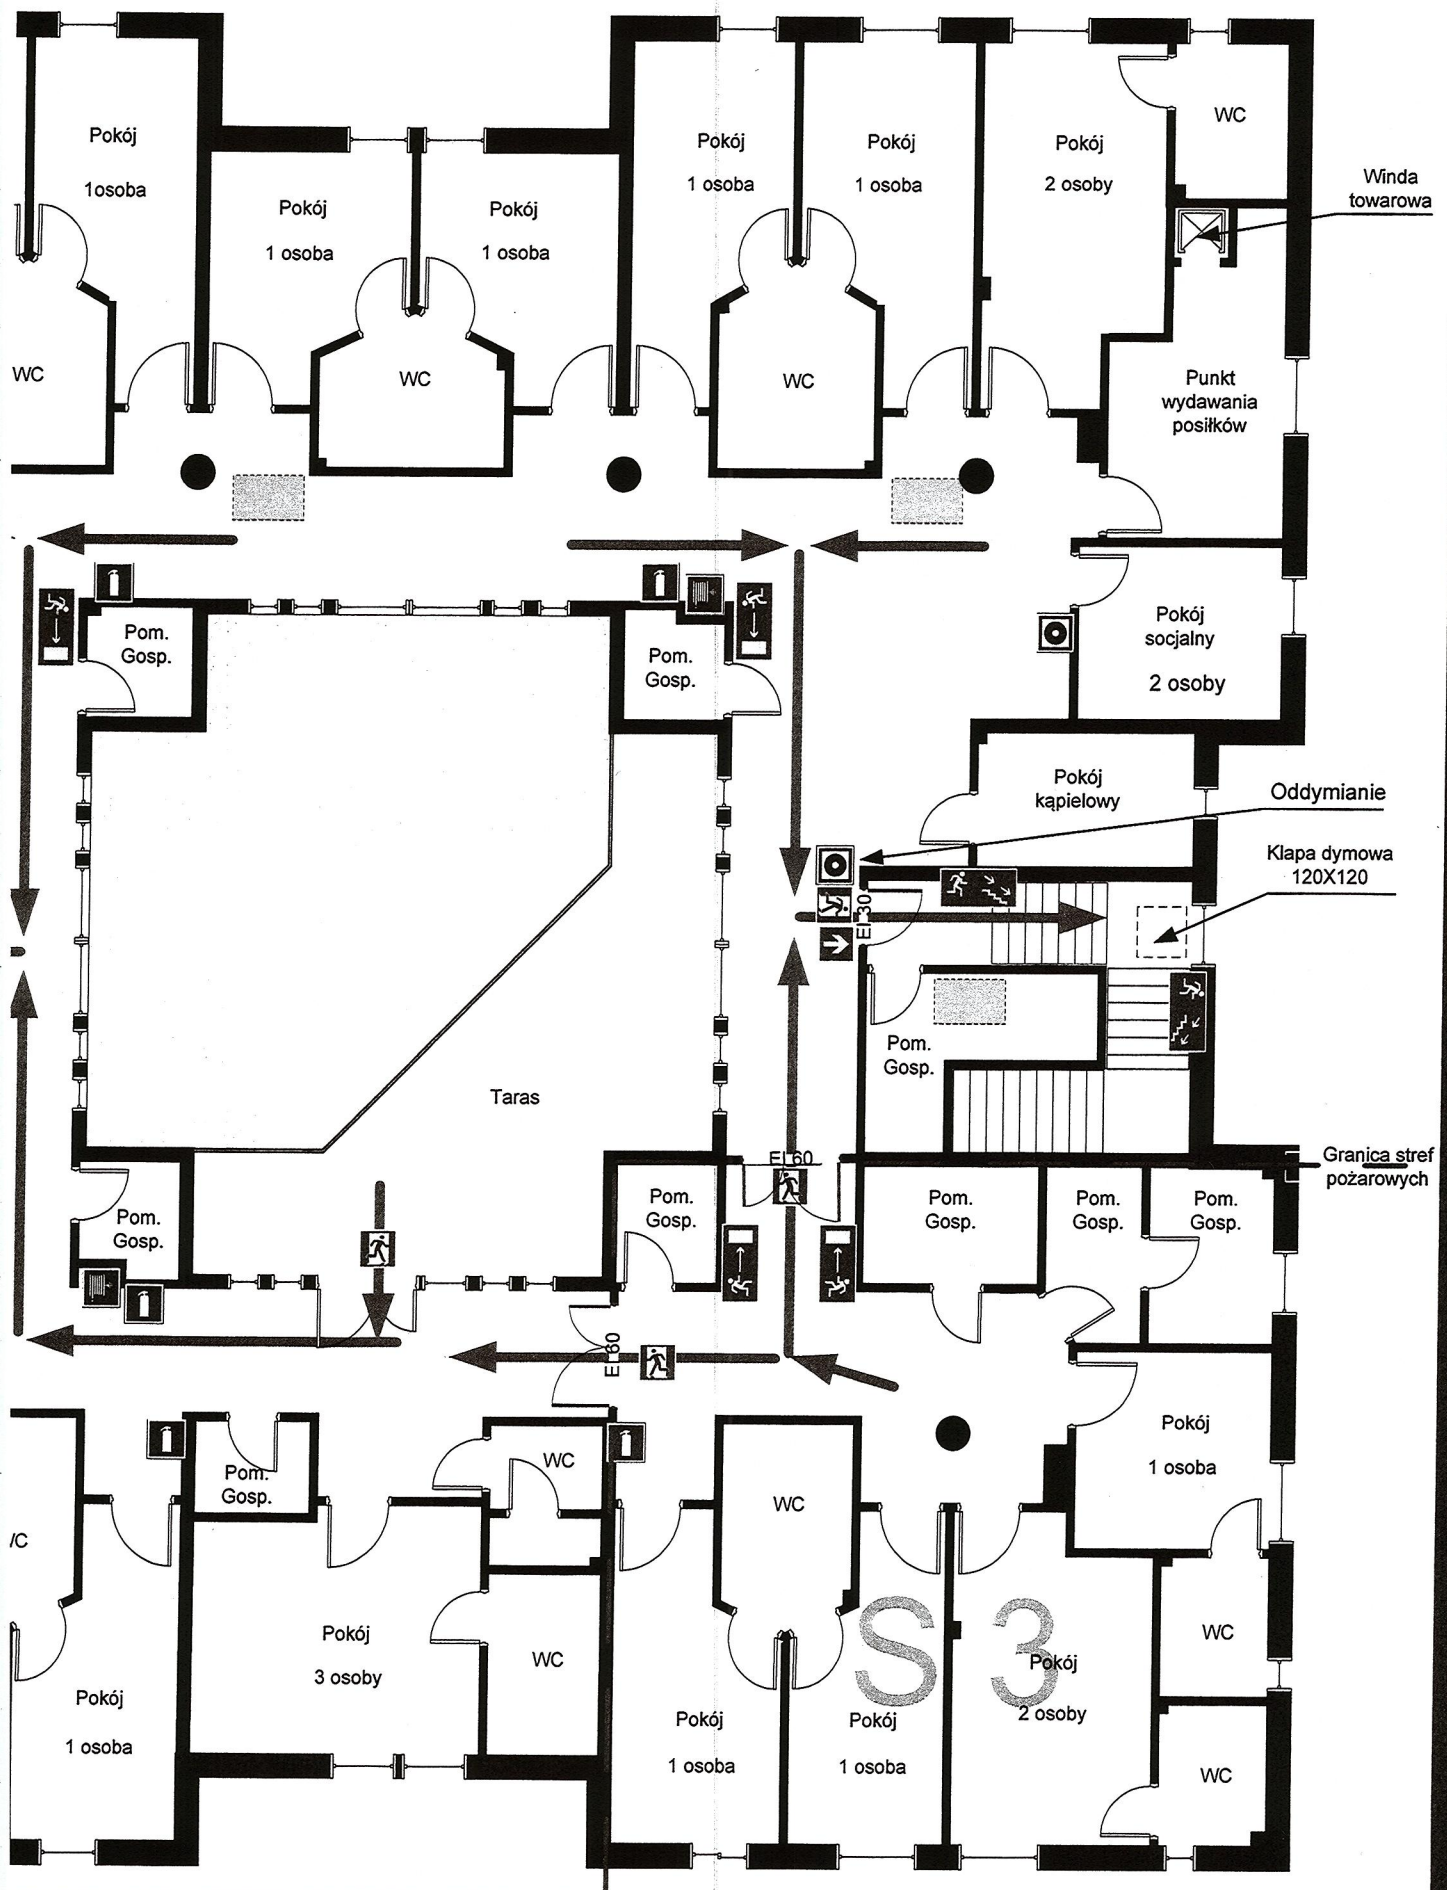



PIĘTRO

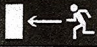


Dom Hospicyjny im. św. Józefa w Sopocie

1. Powierzchnia kondygnacji ZL II - 744,9 m²
2. Obiekt wolnostojący
3. Gęstość obciążenia ogniowego - do 500 MJ/m²
4. Ilość osób na kondygnacji - do 50 osób
5. Cały budynek podzielony na 3 strefy pożarowe
6. Kondygnacja podzielona na 2 strefy pożarowe
S 2 617,9 m² oraz S3 127 m²

LEGENDA:



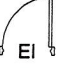


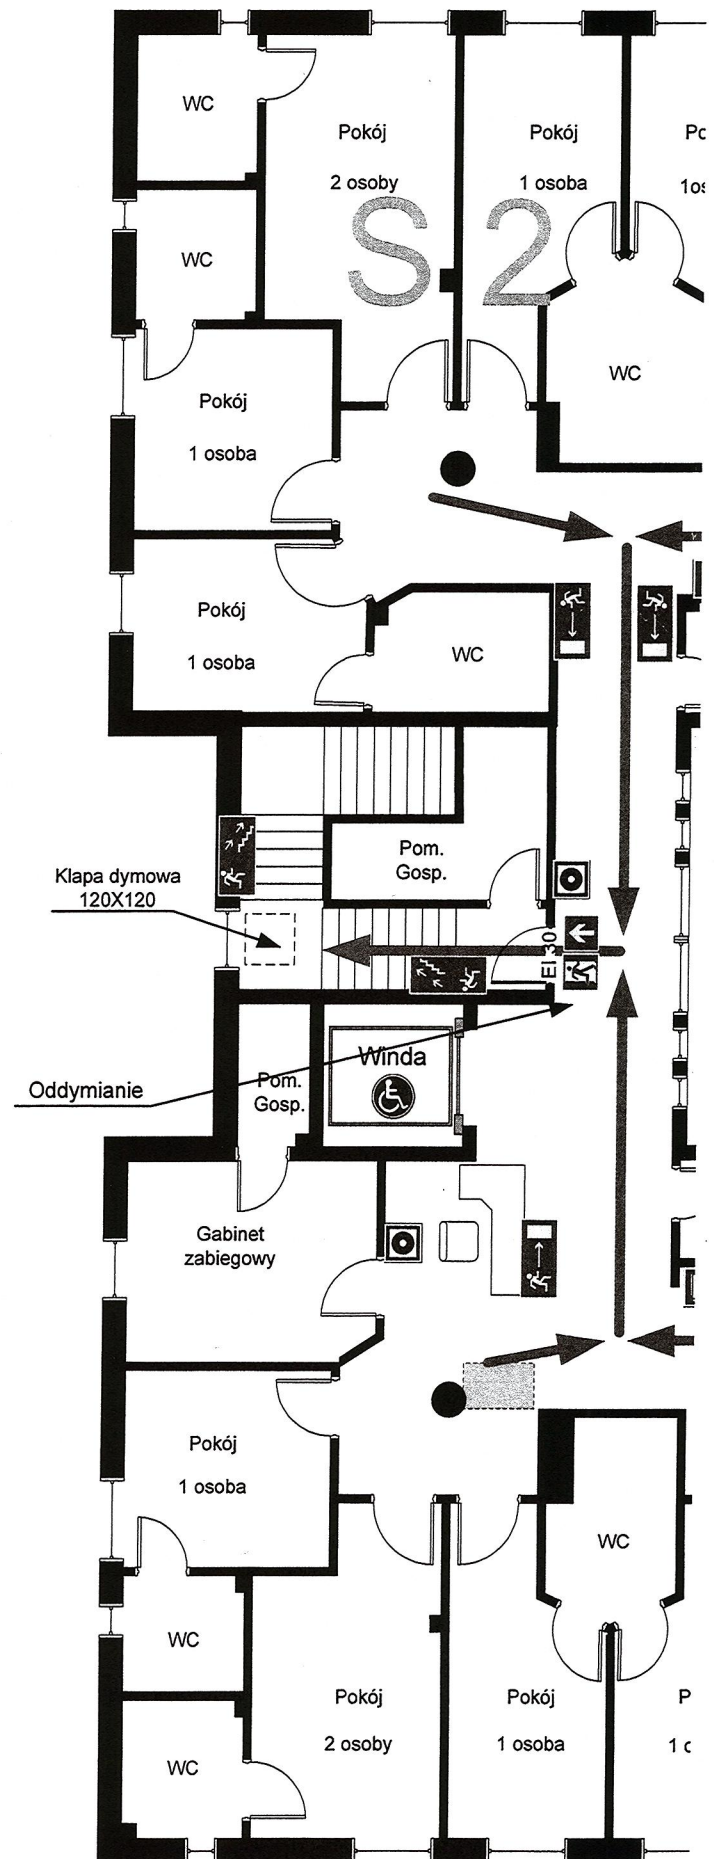



-  Kierunek do wyjścia drogi ewakuacyjnej
-  ROP (przycisk alarmowy)
-  Drzwi Ppoż. o odpowiedniej odporności ogniowej
-  Schody rozsuwane otwór 120x70
-  Hydrant
-  Gaśnica
-  Palenie tytoniu zabronione
-  Drzwi ewakuacyjne
-  Kierunek ewakuacji

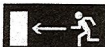

Dom Hospicyjny im. św. Józefa w Sopocie

1. Powierzchnia kondygnacji ZL II - 744,9 m²
2. Obiekt wolnostojący
3. Gęstość obciążenia ogniowego - do 500 MJ/m²
4. Ilość osób na kondygnacji - do 50 osób
5. Cały budynek podzielony na 3 strefy pożarowe
6. Kondygnacja podzielona na 2 strefy pożarowe S 2 617,9 m² oraz S3 127 m²

LEGENDA:

-  Kierunek do wyjścia drogi ewakuacyjnej
-  ROP (przycisk alarmowy)
-  Drzwi Ppoż. o odpowiedniej odporności ogniowej
-  Schody rozsuwane otwór 120x70
-  Hydrant
-  Gaśnica
-  Palenie tytoniu zabronione
-  Drzwi ewakuacyjne
-  Kierunek ewakuacji

