




POMIESZCZENIE 04 - ANKES KUCHENNY - RZUT
skala 1 : 20

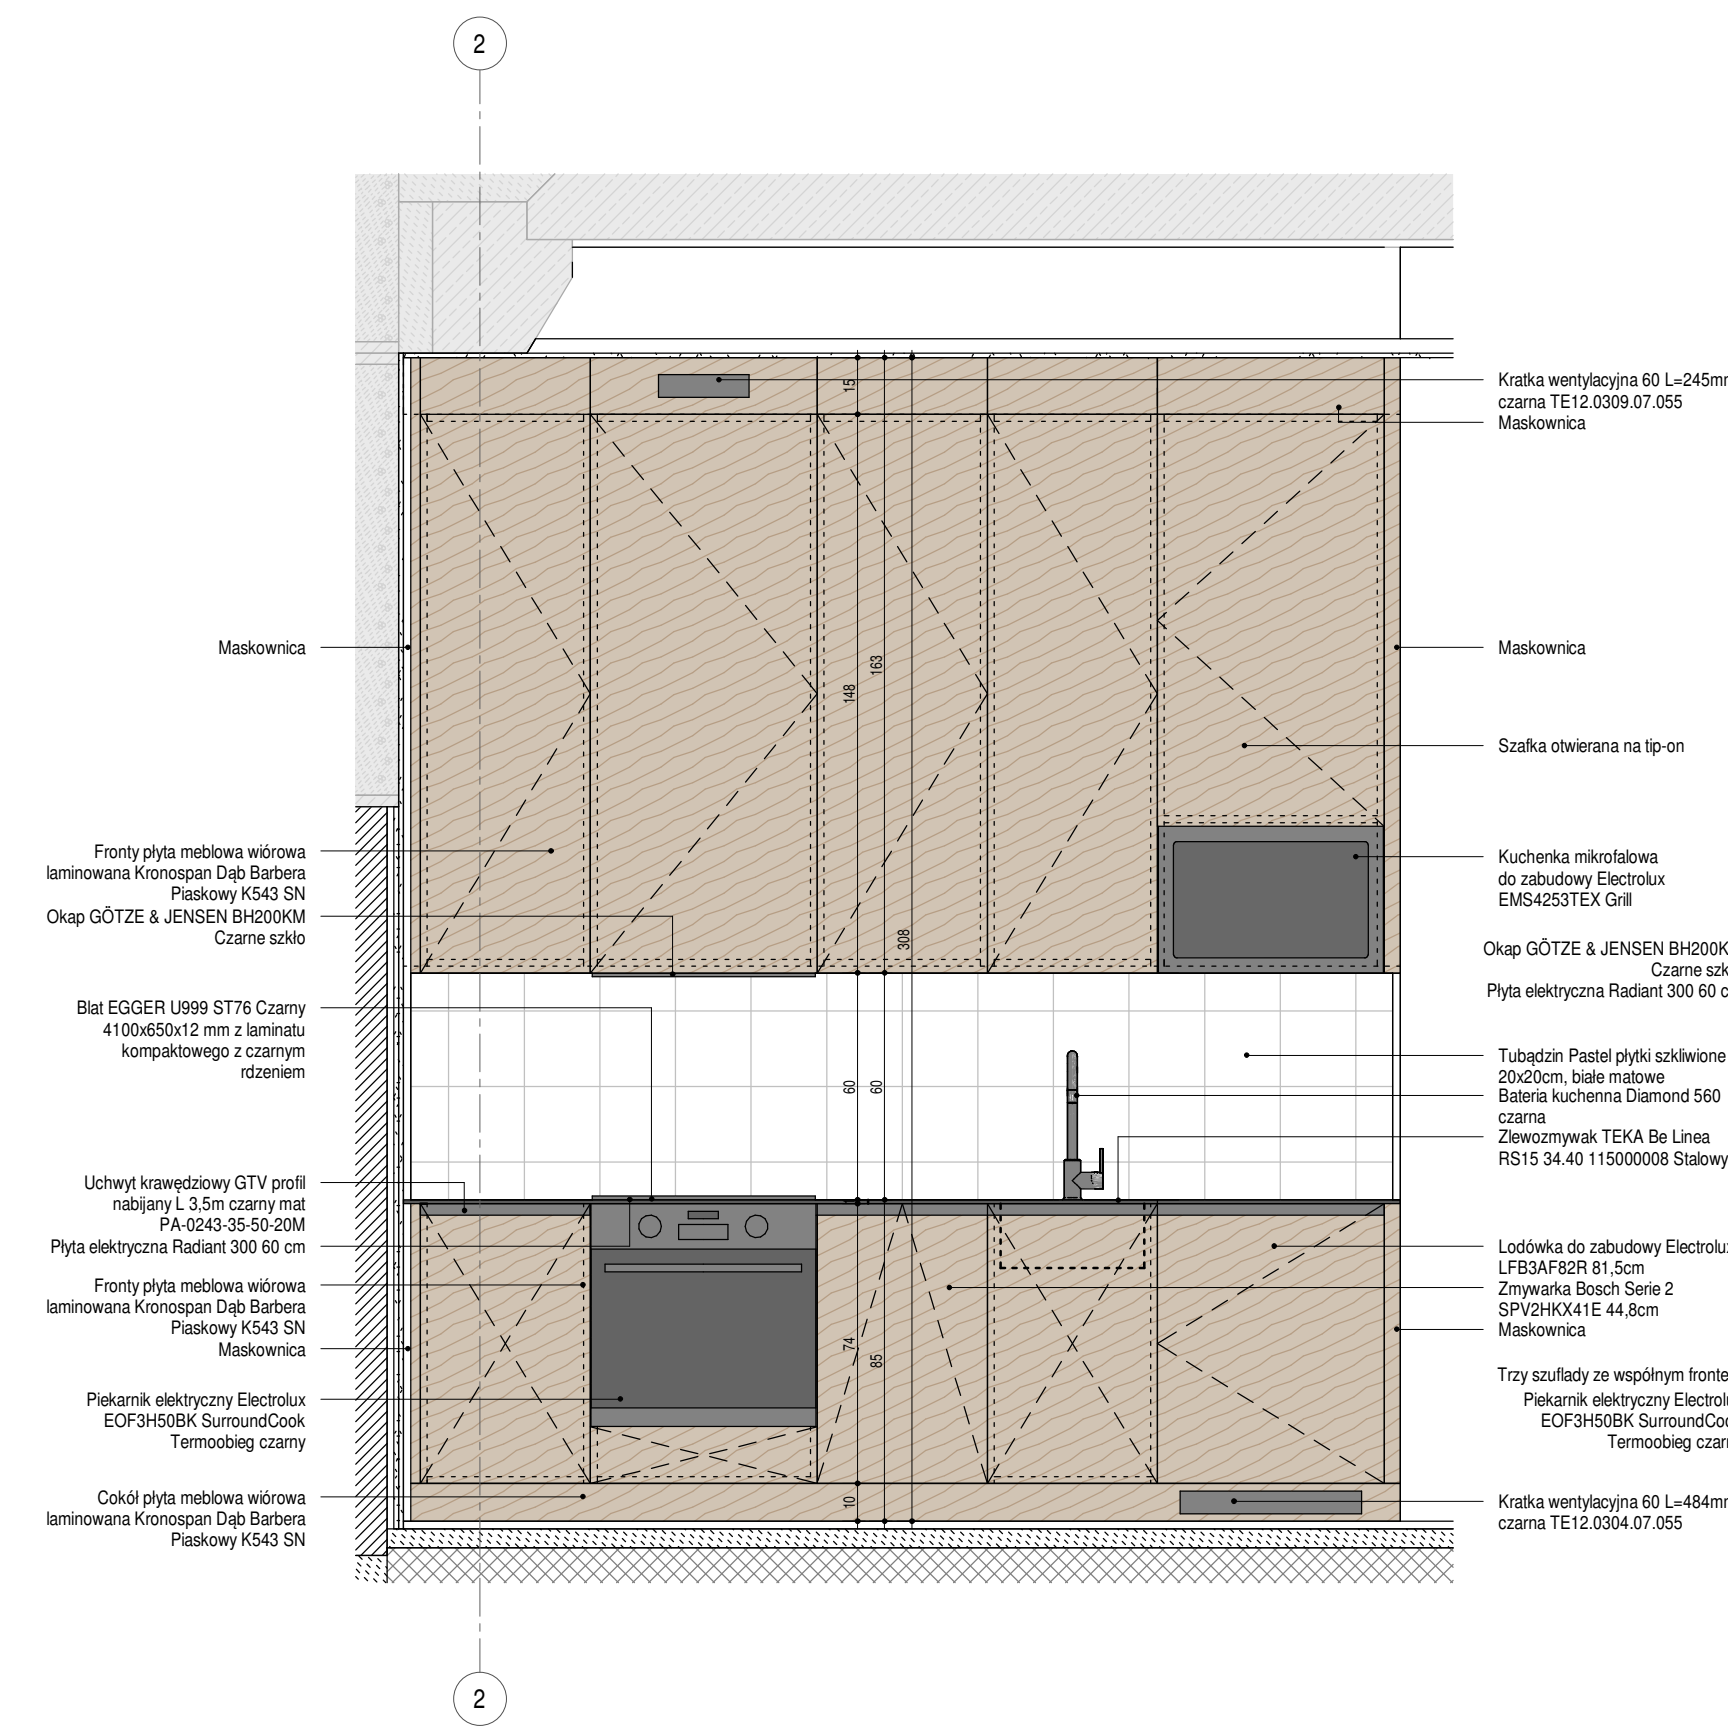

POMIESZCZENIE 04 - KŁAD 'A'
skala 1 : 20

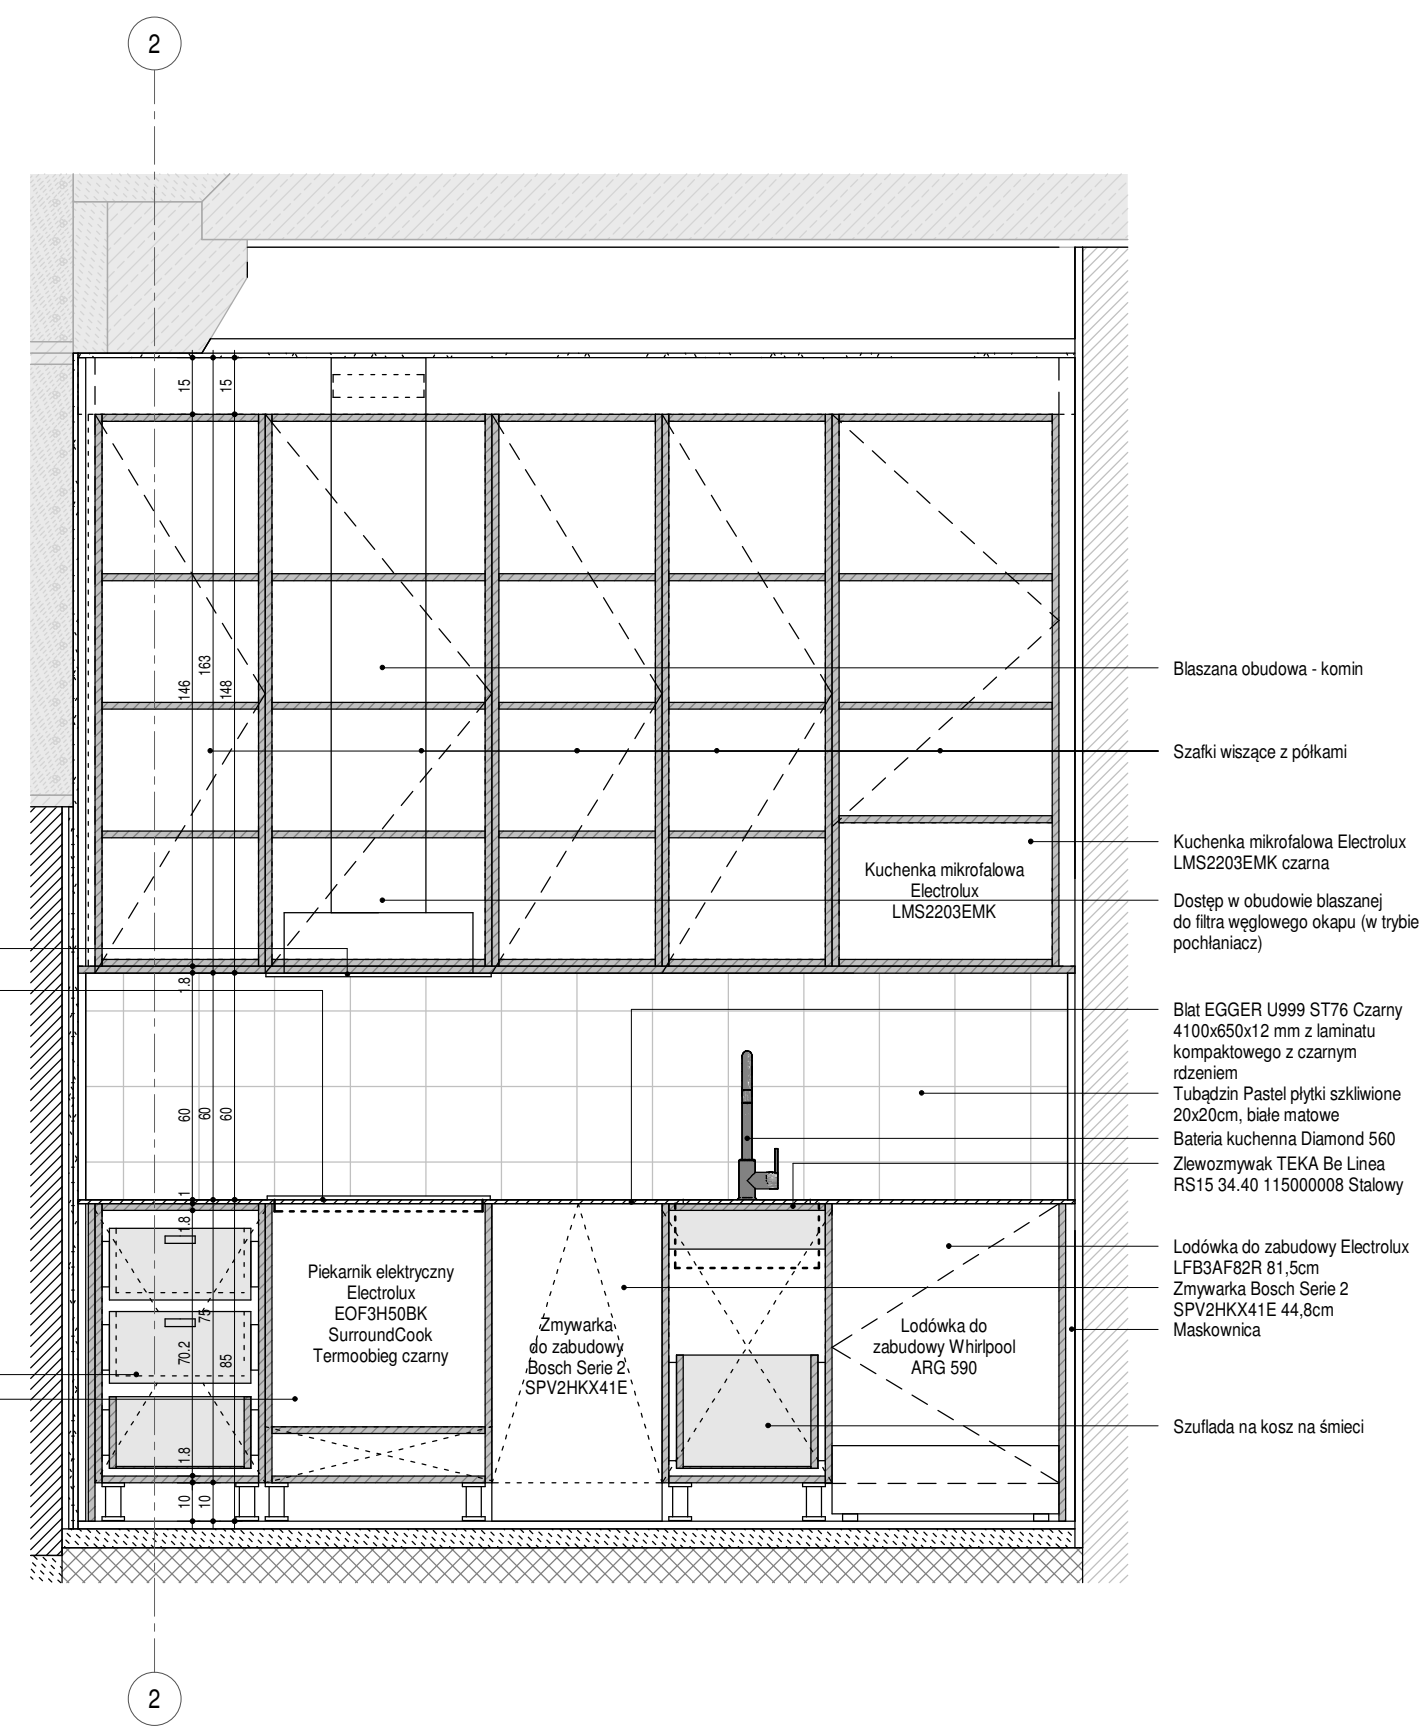

POMIESZCZENIE 04 - KŁAD 'A2'
skala 1 : 20

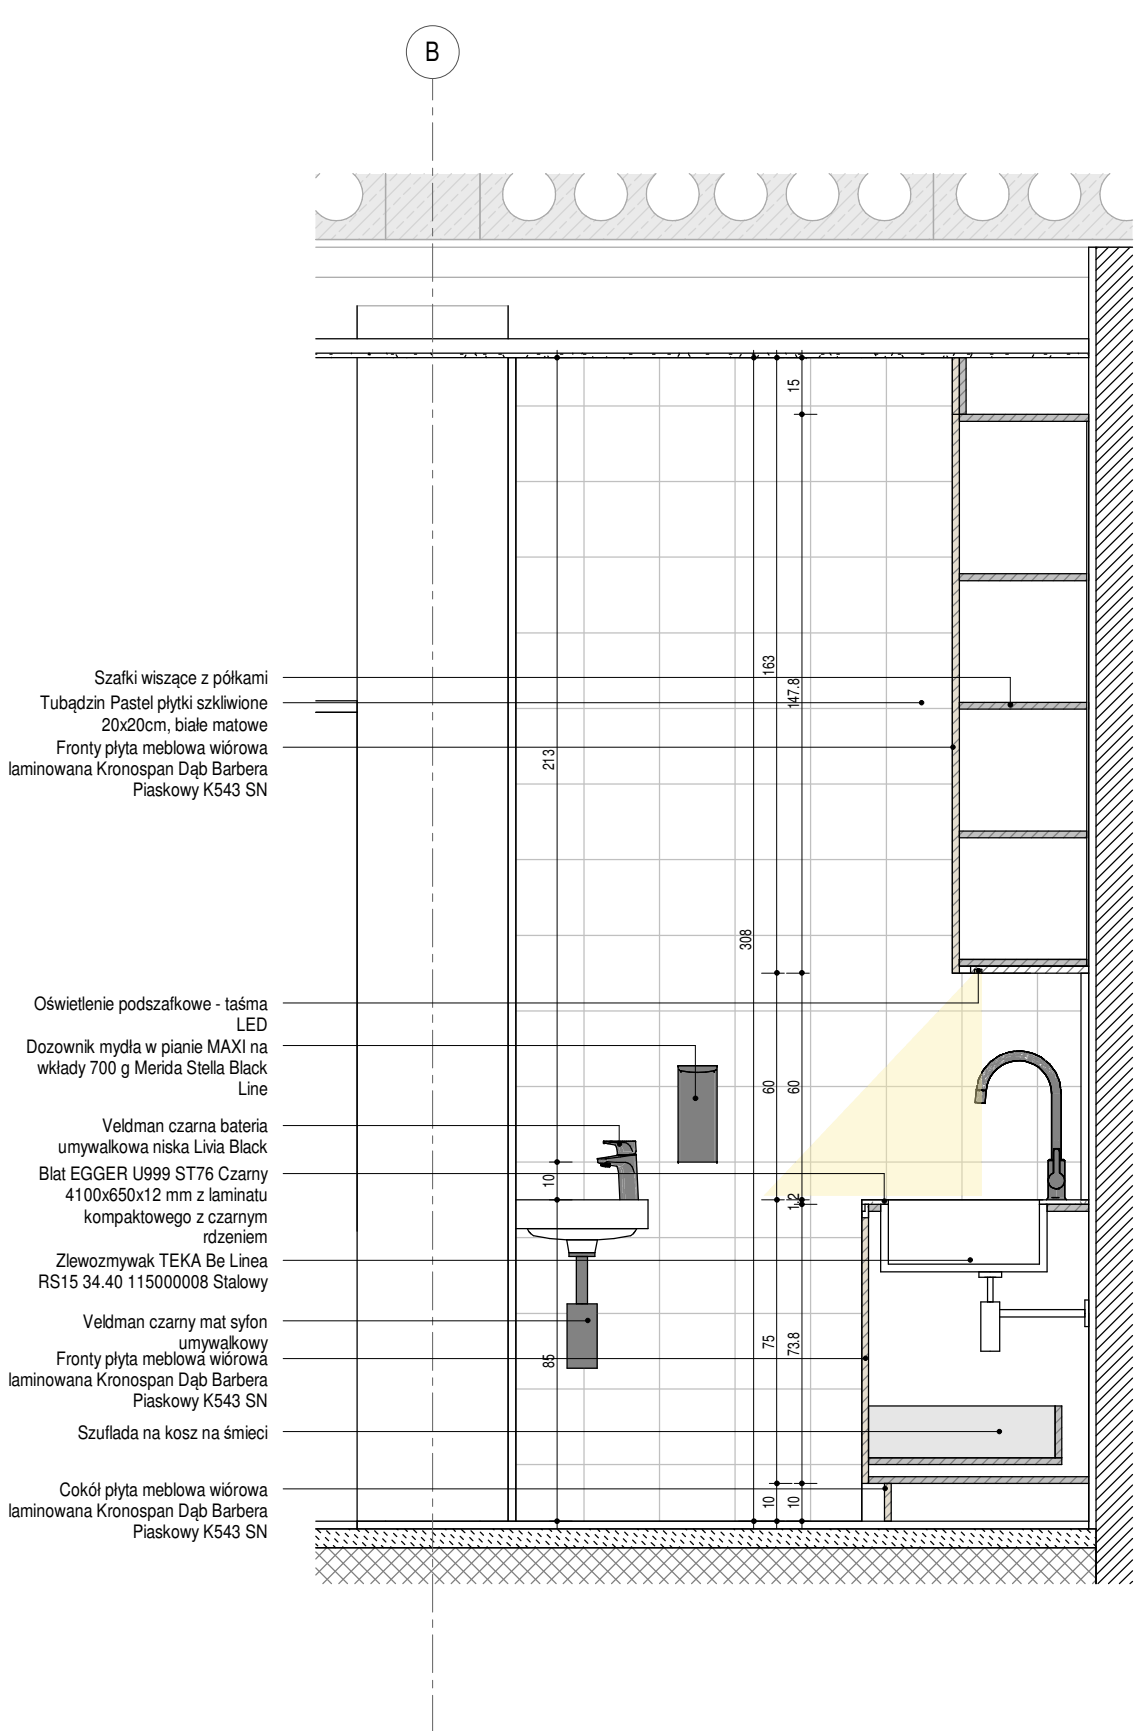

POMIESZCZENIE 04 - PRZEKRÓJ
skala 1 : 20

| | |
|--|--|
| WSZELKIE PRAWA, W TYM PRAWA AUTORSKIE ZASTRZEŻONE. OPACOWYWANIE, KOPIOWANIE I WYKORZYSTYWANIE BEZ PISEMNEJ ZGODY AUTORA ZABRONIONE | |
| GŁÓWNY PROJEKTANT | JAAS STUDIO Sp. z o.o. ul. Piastowska 5/11 80-332 Gdańsk |
| NAZWA INWESTYCJI | Przebudowa lokalu usługowego na potrzeby "Dziennego Domu Pobytu Senior + " wraz z niezbędną infrastrukturą ul. Zablockiego 10A, 10F, dz. nr 165/40, 165/3, 165/53, obręb 0053, Gdańsk |
| INWESTOR | LWSM "MORENA" ul. Migowska 77A, 80-287 Gdańsk |
| BRANŻA | ARCHITEKTURA |
| FAZA | PROJEKT TECHNICZNO-WYKONAWCZY |
| PROJEKTANT | MGR INŻ. ARCH. MACIEJ JAŚKOWIEC upr. nr 5/WMOKK/2018 specjalność architektoniczna do proj. bez ograniczeń |
| SPRAWDZAJĄCY | MGR INŻ. ARCH. MATEUSZ GZOWSKI upr. nr 472/POOKK/2012 specjalność architektoniczna do proj. bez ograniczeń |
| OPACOWANIE | MGR INŻ. ARCH. ANNA RADZIEMSKA |
| DATA OPAC. | CZERWIEC 2024 |
| SKALA | 1 : 20 |
| RYSUNEK | ARANŻACJA WNETRZA POMIESZCZENIA 04 - ANEKS KUCHENNY |